





Pozíció	Darab	Leírás	Egyszeri ár
	-1	Unilift KP 150 A 1  Megjegyzés! A berendezés fényképe különböző. Cikkszám: 011H1600 Szennyezettvíz szivattyú Függőleges tengelyű, egyfokozatú merülőmotoros örvényszivattyú, függőleges nyomócsonkkal, F szigetelési osztályú, 1-fázisú merülőmotorral, tekercshőfok védelemmel. A szivattyú szívószűrővel és fogantyúval ellátott és 3 m elektromos kábelrel és úszókapcsolóval felszerelt. A nyitott járókérek 10 mm-es résmérettel lehetővé teszi talajvíz, felszíni víz, esővíz szállítását. A szivattyúnak kettős tengelytömítése van. Két ajakos tömítés között zsír van. A szivattyúmotor folyamatos hűtése a szállított közeggel történik, egy hűtőköpeny alkalmazásával. Motor két vízkenésű, karbantartás nem igénylő csapággal üzemel. A motor speciális, nem mérgező olajjal feltöltött. Folyadék: Folyadékhőmérséklet tartomány: 0 .. 50 °C Sűrűség: 1000 kg/m³ Technikai: Maximális szemcseméret: 10 mm Szerkezeti anyagok: Szivattyúház: Rozsdamentes acél DIN W.-Nr. 1.4301 AISI 304 Járókerék: Rozsdamentes acél DIN W.-Nr. 1.4031 AISI 304 Telepítés: Szivattyú nyomócsonkja: Rp 1 1/4 Maximális beépítési mélység: 10 m Elektromos adatok: Bevitt teljesítmény - P1: 300 W	Külön kérésre

Pozíció	Darab	Leírás	Egyszeri ár
		Hálózati frekvencia: 50 Hz Névleges feszültség: 1 x 220-230 V Névleges áramfelvétel: 1.3 A Kondenzátor mérete - üzemi: 8 µF/400 V Védettségi osztály (IEC 34-5): 68 Szigetelési osztály (IEC 85): F Kábelhossz: 3 m Kábelcsatlakozó típusa: SCHUKO Egyéb: Nettó tömeg: 6.5 kg Össztömeg: 5.9 kg Szállítási méret: 0.013 m3	



011H1600 Unilift KP 150 A 1 50 Hz

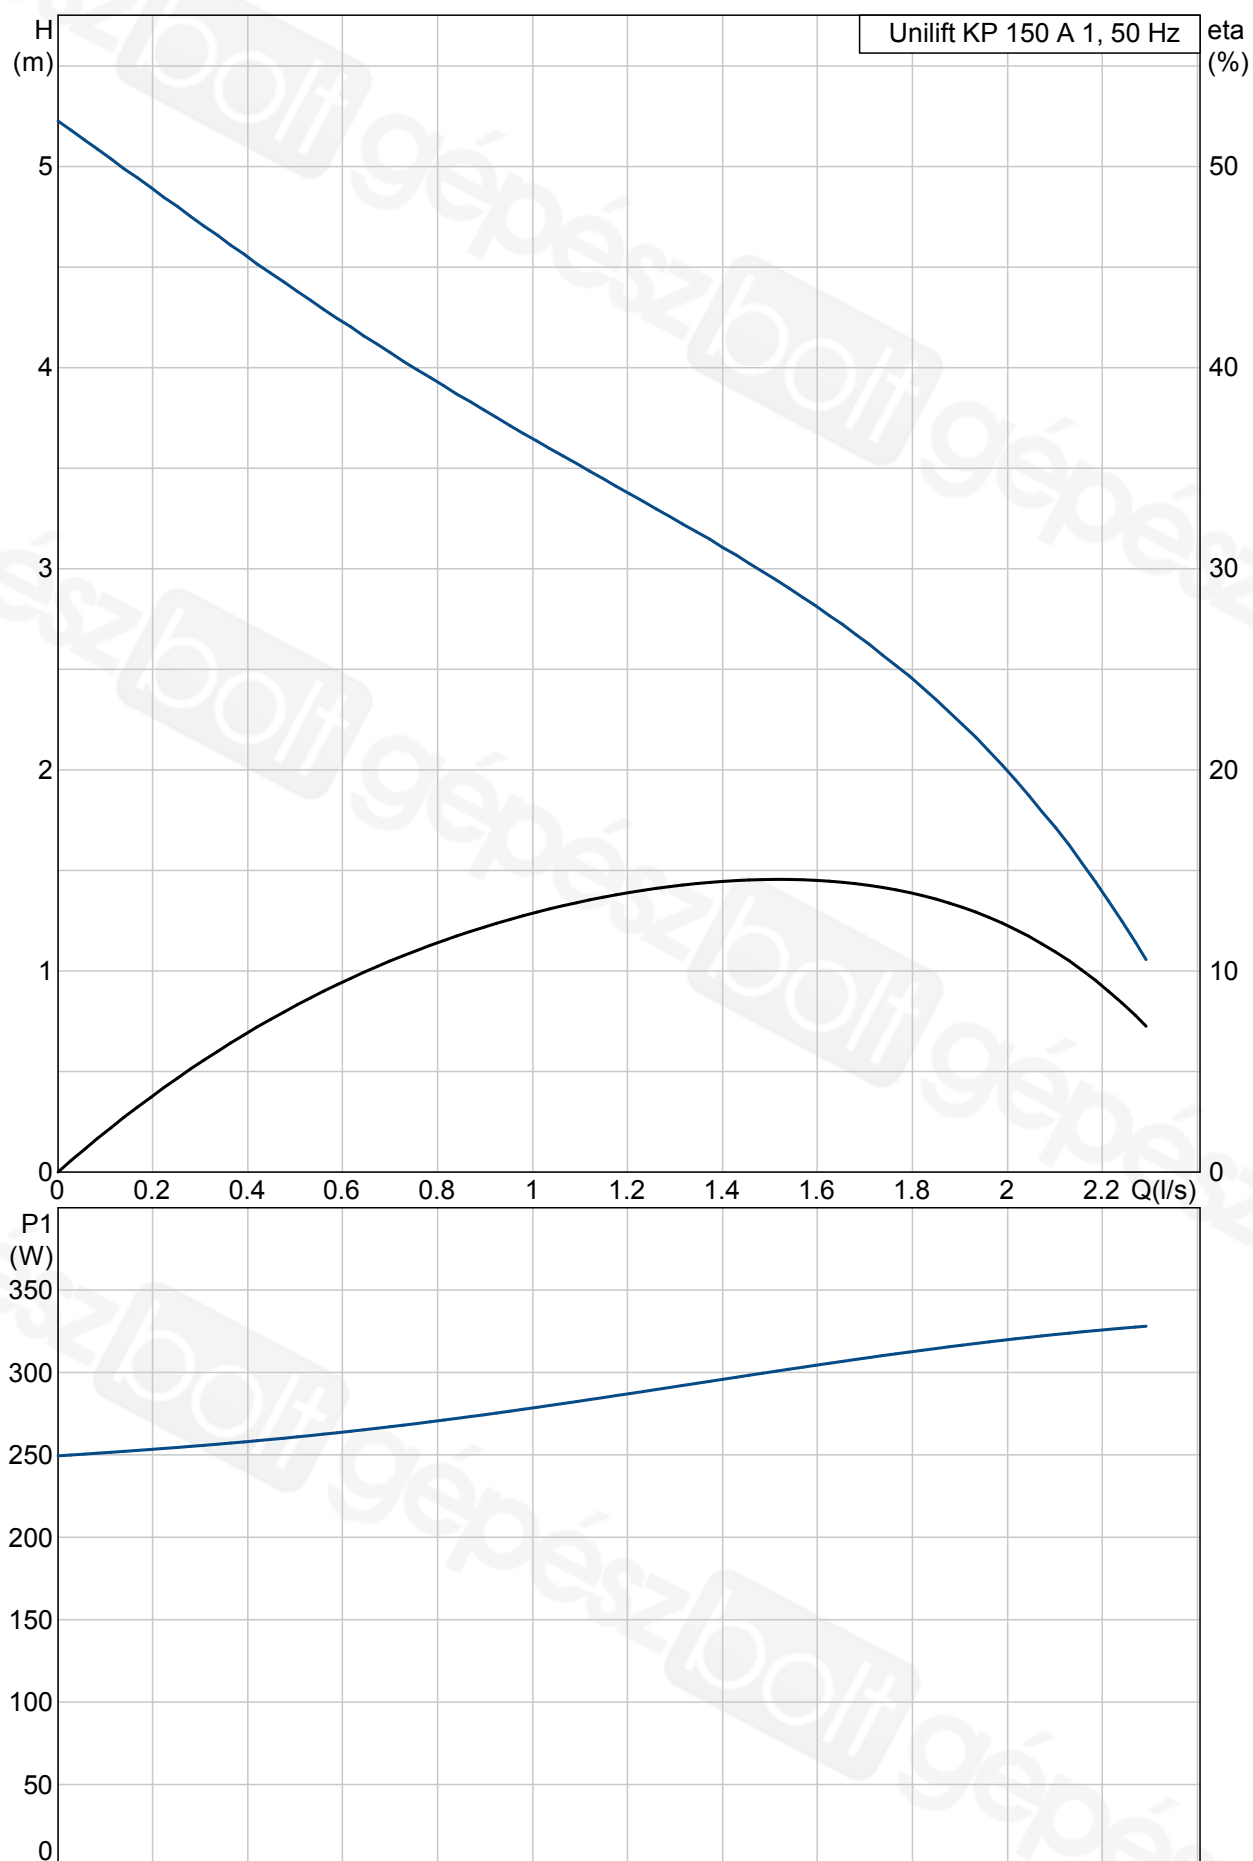

Leírás	Érték
Termék neve:	Unilift KP 150 A 1
Cikkszám:	011H1600
EAN szám:	5700391115486
Technikai:	
Max. térfogatáram:	2.36 l/s
Max. emelőmagasság:	5.5 m
Maximális szemcseméret:	10 mm
Model:	A
Szerkezeti anyagok:	
Szivattyúház:	Rozsdamentes acél DIN W.-Nr. 1.4301 AISI 304
Járókerék:	Rozsdamentes acél DIN W.-Nr. 1.4031 AISI 304
Telepítés:	
Szivattyú nyomócsonkja:	Rp 1 1/4
Maximális beépítési mélység:	10 m
Folyadék:	
Folyadékhőmérséklet tartomány	0 .. 50 °C
Sűrűség:	1000 kg/m3
Elektromos adatok:	
Bevitt teljesítmény - P1:	300 W
Hálózati frekvencia:	50 Hz
Névleges feszültség:	1 x 220-230 V
Névleges áramfelvétel:	1.3 A
Kondenzátor mérete - üzemi	8 µF/400 V
Védettségi osztály (IEC 34-5):	68
Szigetelési osztály (IEC 85):	F
Motorvédelem:	CONTACT
Hővédelem:	belső
Kábelhossz:	3 m
Kábelcsatlakozó típusa:	SCHUKO
Vezérlés:	
Szinkapcsoló:	úszókapcsoló
Egyéb:	
Nettó tömeg:	6.5 kg
Össztömeg:	5.9 kg
Szállítási méret:	0.013 m3

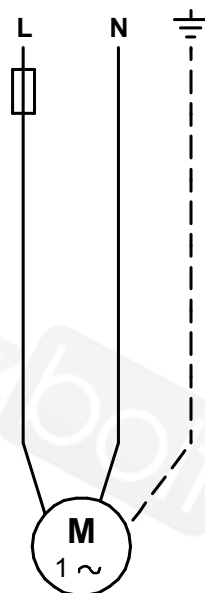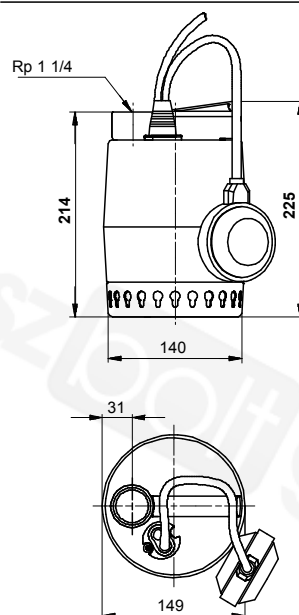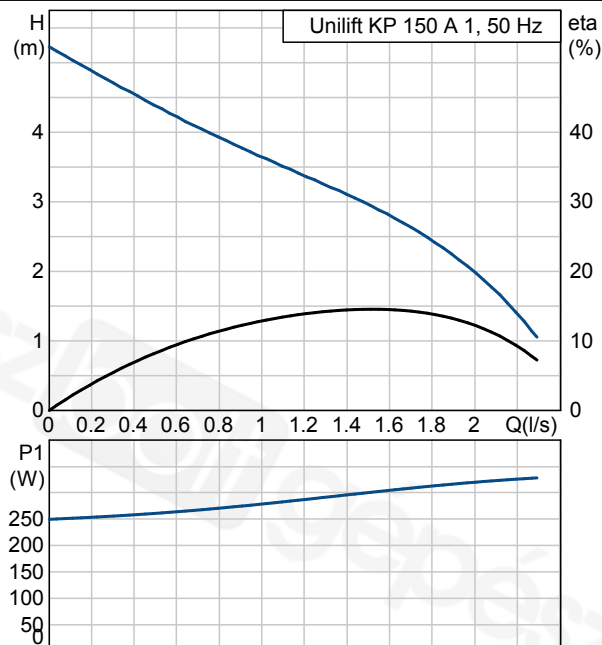


011H1600 Unilift KP 150 A 1 50 Hz

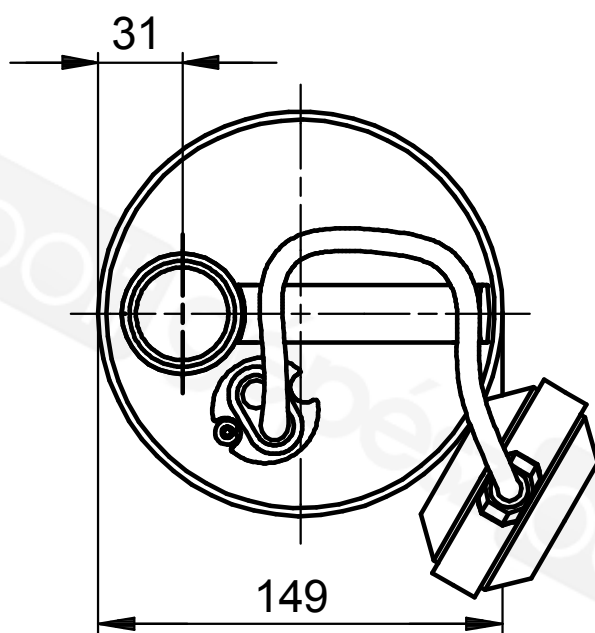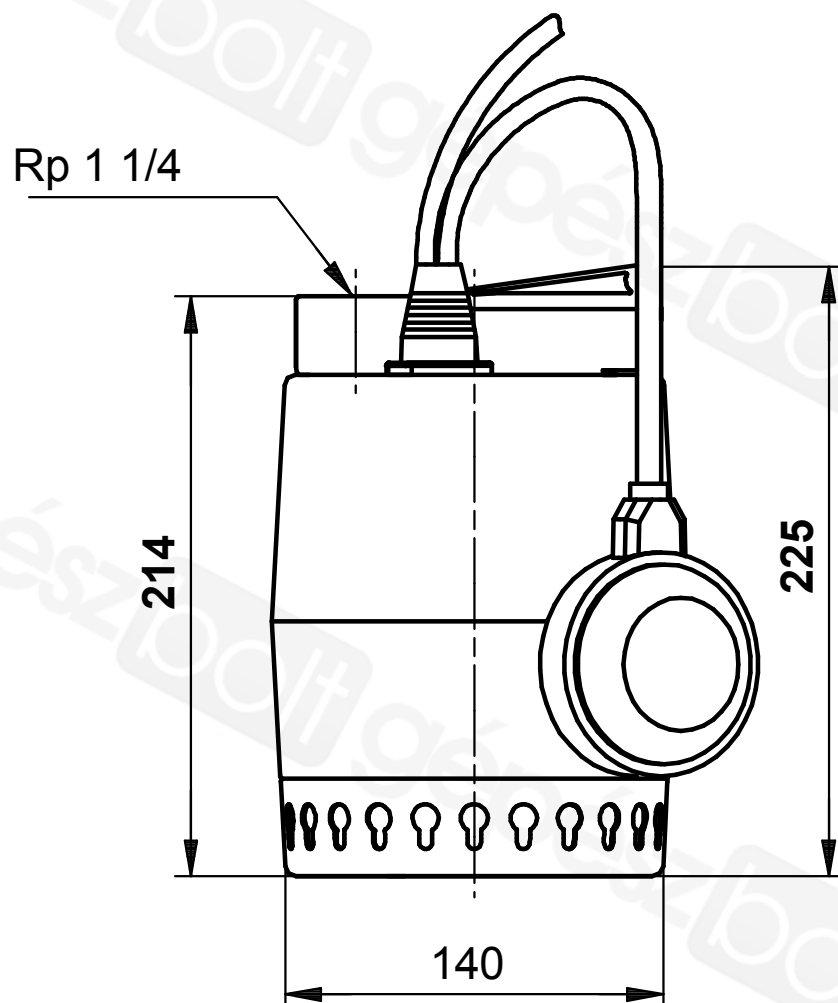

Megjegyzés! Minden méret [mm]-ben, amennyiben nincs más jelölve.

011H1600 Unilift KP 150 A 1 50 Hz

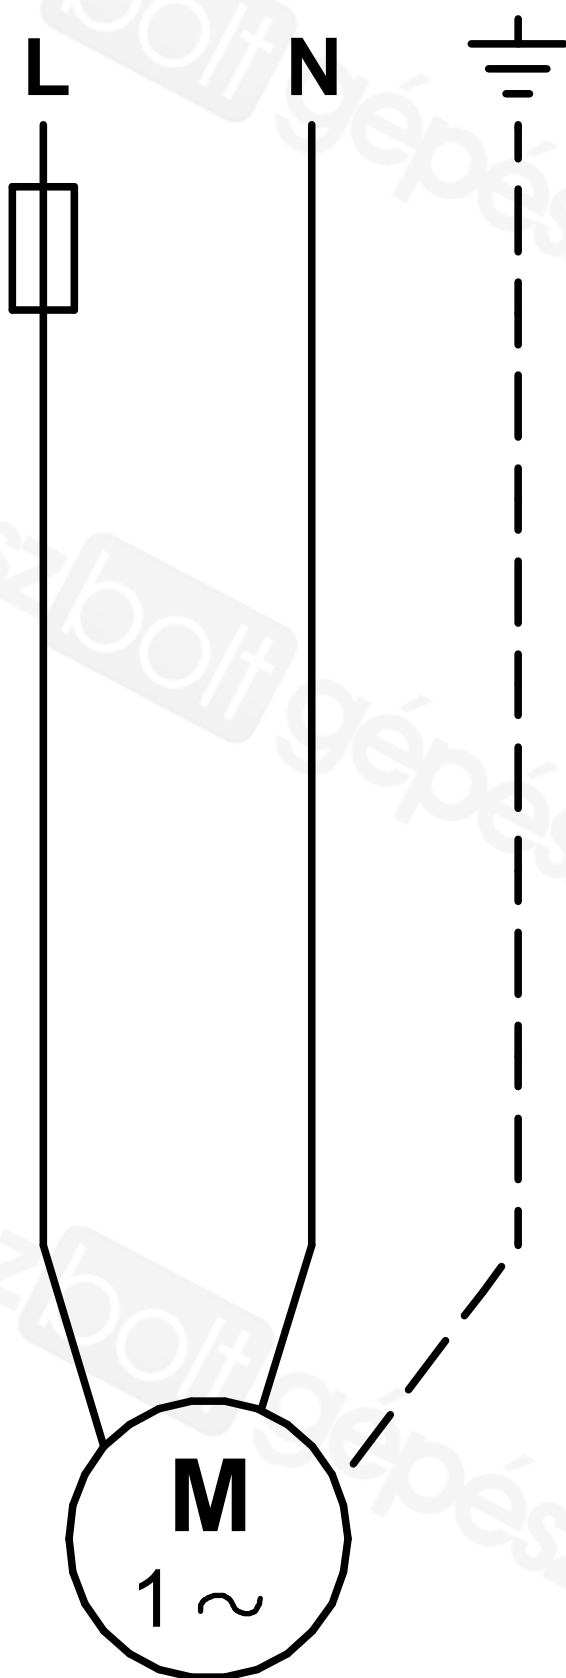

Megjegyzés! Minden mértékegység [mm]-ben értendő, amennyiben másként nincs jelölve.